


- betonblokken
- thermoblokken 140/90/290
- thermoblokken 140/140/290
- thermoblokken 190/140/290
- machinesteen 90/90/190
- paramentwerk
- hoge weerstand metselwerk 140/140/290
- hoge weerstand metselwerk 190/140/290
- plaasterblokken isomur
- plaasterblokken hydromur

LEGENDE ELECTRICITEIT

- lichtpunt plafond
- lichtpunt wand
- tl-lamp
- spot
- schakelaar
- tijdschakelaar
- stopcontact
- dubbel stopcontact
- stopcontact-schakelaar
- stopcontact-vloer
- tv
- telefoon
- parlofoon
- bel
- beldrukknop
- bewegingsdetector

BRANDVOORSCHRIFTEN

- brandhaspel
 - poederblusser 6kg
 - rookdetector op elke bouwlaag alsook in machinekamer
 - vluchtwegen en veiligheidsverlichting zie aanduiding op plannen
- doorvoeringen van wanden en platen zijn voorzien van wurgmoffen en/of smeltroosters
 verlichting van leidingkokers min. 4dm2 ofwel 10% van de hor. doorsnede
 verlichting van machinekamer op natuurlijke wijze min.1% van de hor. doorsnede
 aanduiding van de bouwlaag op de overlopen en in de trappenhuisen
 handdrukmelder per bouwlaag + sirene op gelijkvloers, 3' verdieping
 de structurele elementen boven het grondpeil RF 1h, onder het grondpeil RF 2h
 wanden die de aangrenzende gebouwen scheiden hebben een Rf 2h
 compartimentopp < 2500m2

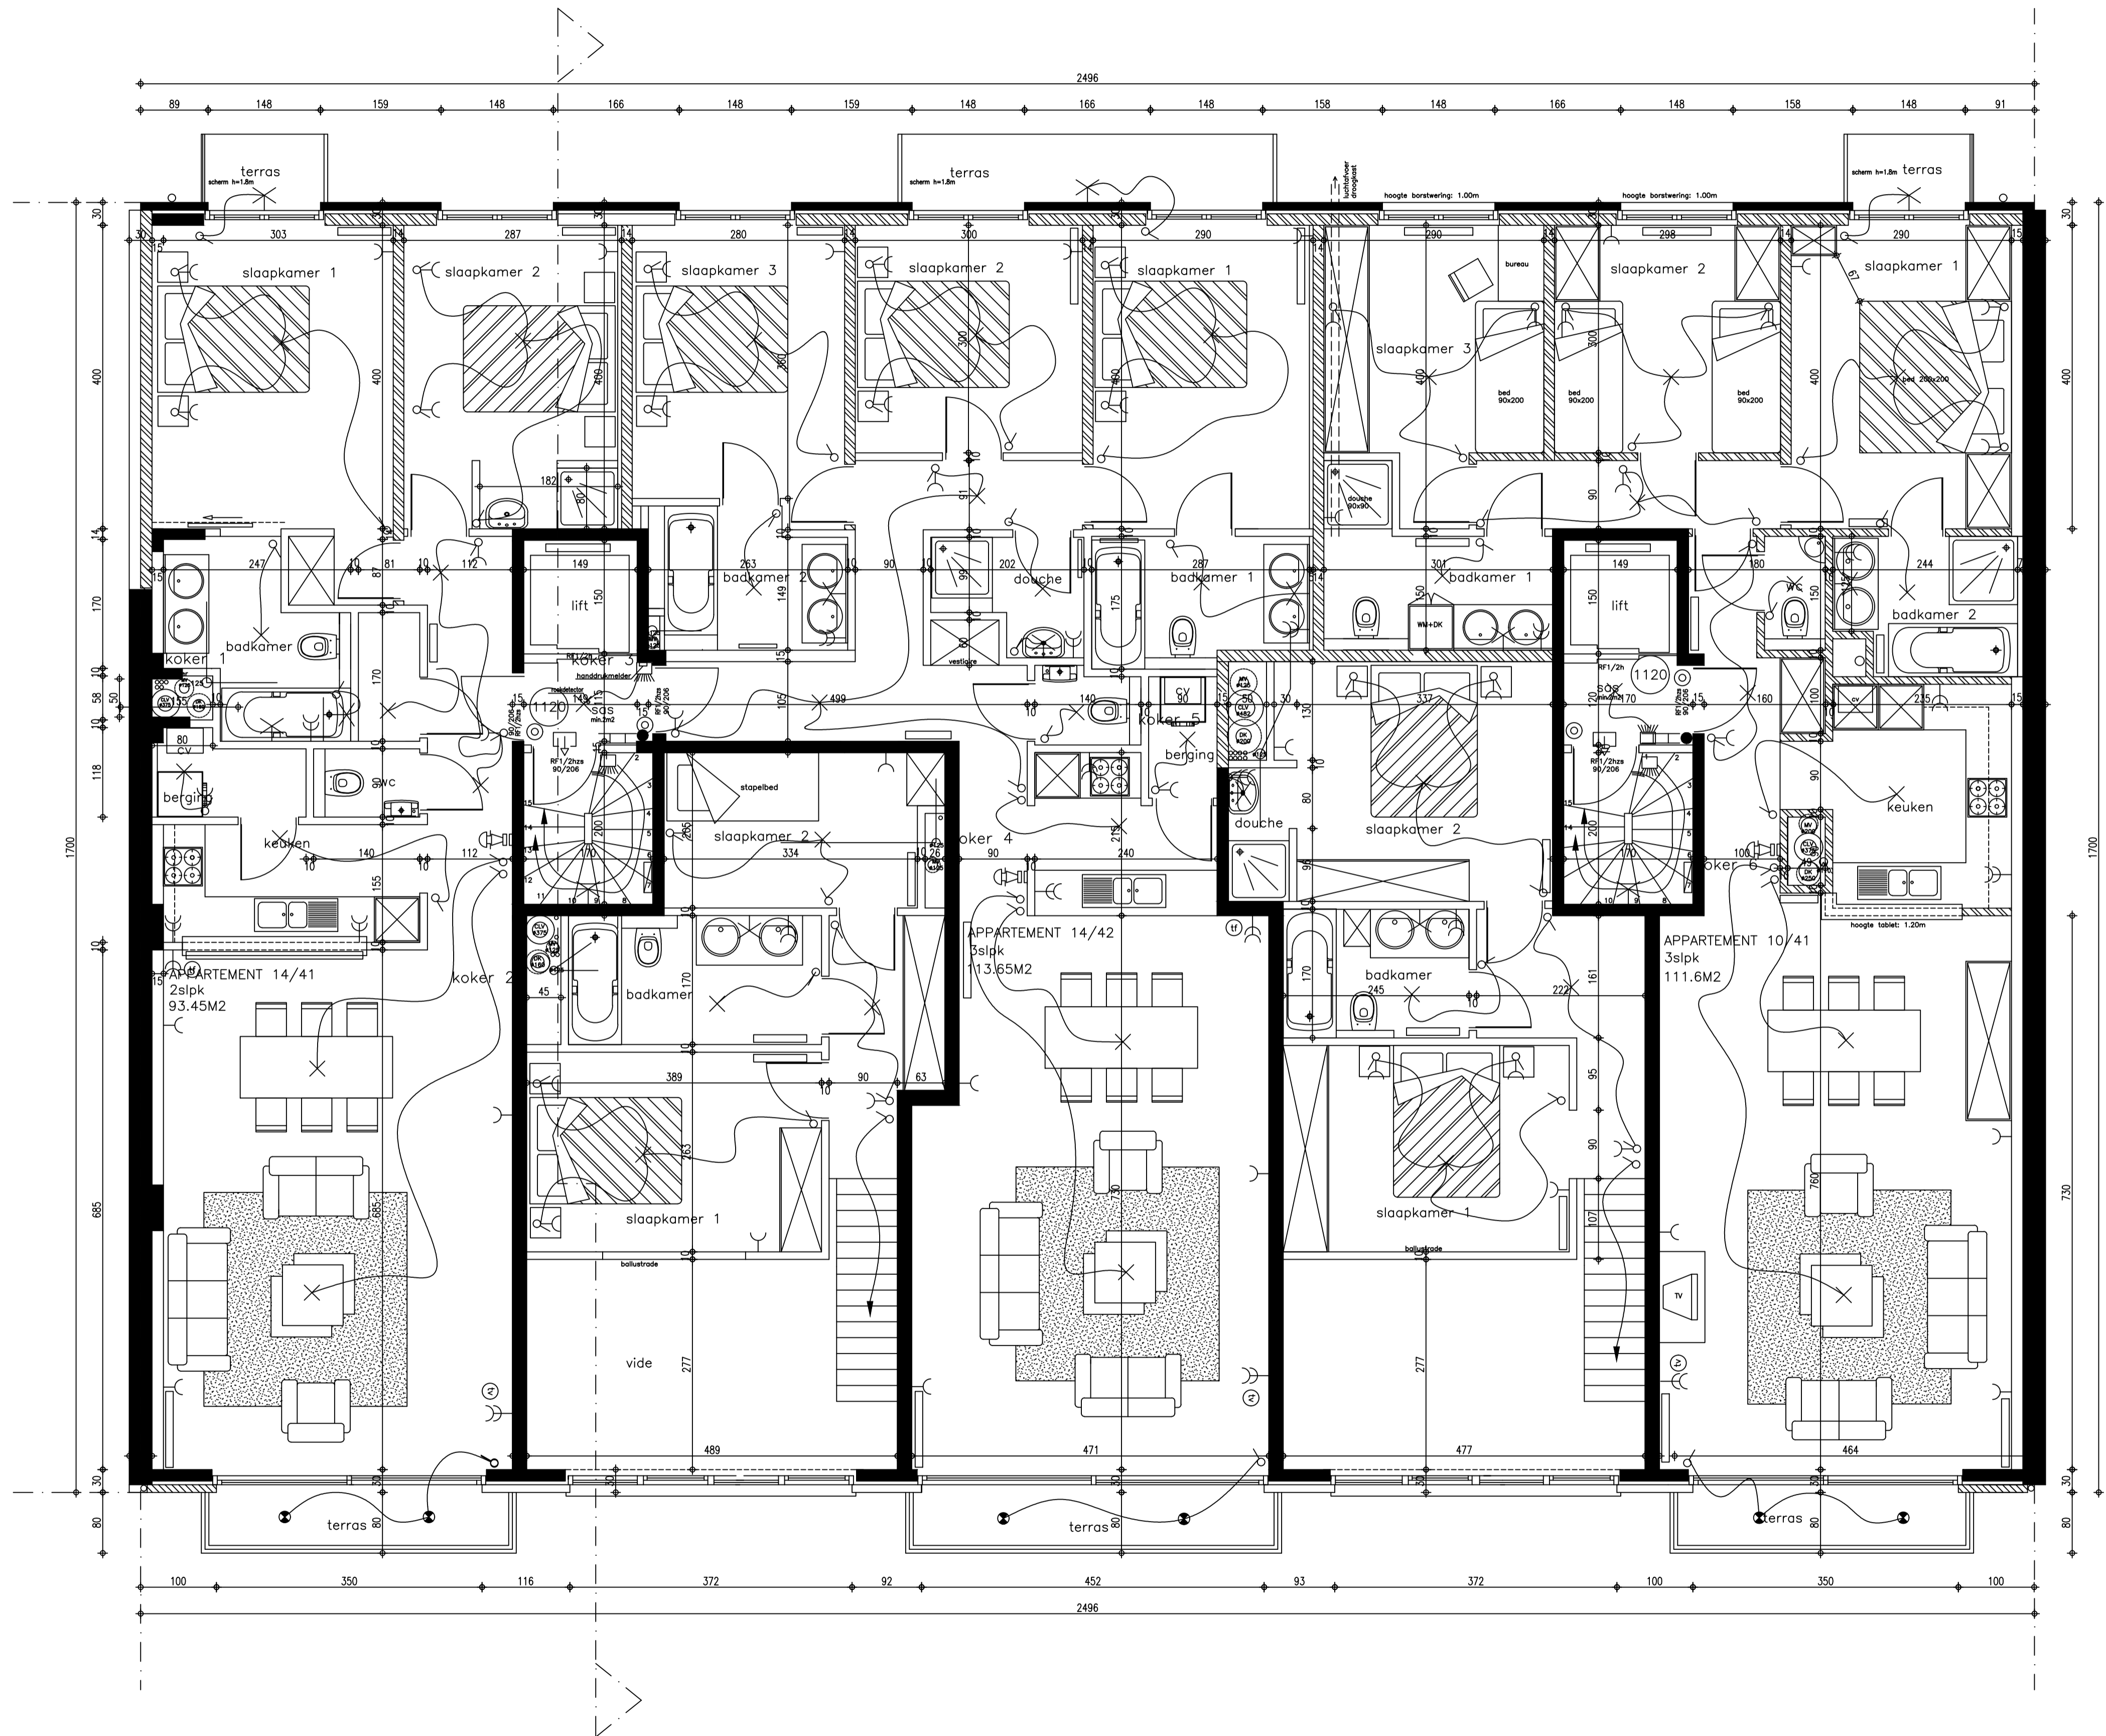

4de verdieping

GROEP ONTWERP
project
 ONTWIKKELING

Kalvekeedijk 179, B-8300 Knokke-Heist - tel. 050 63 07 70 - fax 050 63 07 77 - E-mail: info@groesproject.be

bouwheer: H. Consciencestraat 41, 8301 Knokke-Heist
 09/375.67.04
 Mr Bart De Vlieger

ontwerp: Patriottenstraat Duinbergen

bouwplaats: 7de afd sie F nr 54/55/58/59

handtekening:

BOUWHEER	ARCHITECT pieter bailyu	ORDE W.VL	AANNEMER
----------	-------------------------	-----------	----------

- F 14-01-04 aanpassing stabiliteitswand gemene muur rechts + indeling app 10/41
- G 12-02-04 electra en technieken
- H 10-03-04 aanpassingen volgens betonstudie en opmerkingen bouwheer
- I
- J

- wijzigingen:
- A 19-11-01 verplaatsen inkomdeur app 4C
 - B 19-12-01 aanpassen nummering
 - C 10-07-02 aanpassingen aan lastenboek
 - D 10-04-03 aanpassingen kokers
 - E 02-09-03 aanpassingen kokers

16 4de verdieping	03/09/01	ss
-------------------	----------	----